


ROYAUME DU MAROC  
 MINISTERE DE L'INTERIEUR  
 PROVINCE DE TATA

**FAQRI Mustapha**  
 Ingénieur - Géomètre Topographe  
 140 - Bd Bir Anzarane Taroudant  
 Gsm : 06.62.62.62.66  
 Tel/Fax : 05.28.85.49.26  
 FAQRIMustapha2014@GMAIL.COM

# PLAN DE BORNAGE

Lieu dit : Douar Lkasbat  
 commune : Addis  
 Province : TATA  
 P<sup>taire</sup> : Ouami Lahoucine  
 Contenance : 20<sup>A</sup> 41<sup>CA</sup>

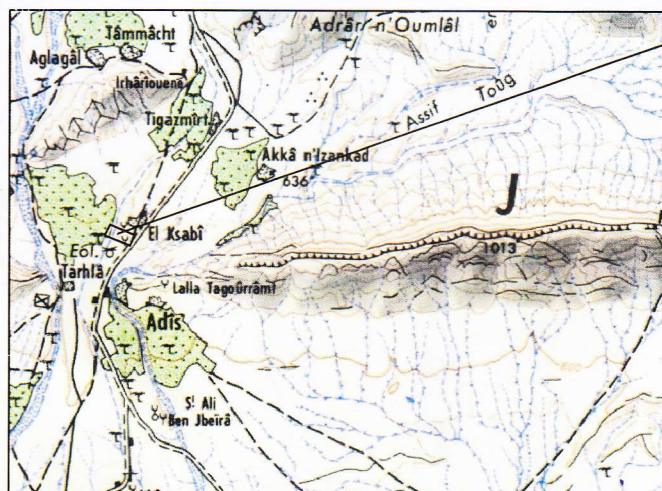

Extrait de La Carte TATA Ech:1/100 000

Dossier N° :

Echelle :  
 1/1000

Date :

CABINET FAQRI DE TOPOGRAPHIE  
 140, Bd BIR ANZARANE TAROUANNT  
 Tél : 05 28 85 49 26  
 GSM : 06 62 62 62 66  
 FAQRIMUSTAPHA2014@GMAIL.COM

C.F.

## TABLEAU DES COORDONNEES

X	N° de Borne	Y
250000.00	B1	303012.00
250013.01	B2	303039.03
250076.01	B3	303013.03
250063.00	B4	302986.00